




Зал Hall 14



Оснащение ресторана / Restaurant equipment

22-ая Международная выставка
07 – 10 октября 2019,
МВЦ «Крокус Экспо», Зал 14, Павильон 3

The XXII International Exhibitions
October 07-10, 2019, Hall 14, Pavilion 3
Crocus Expo IEC

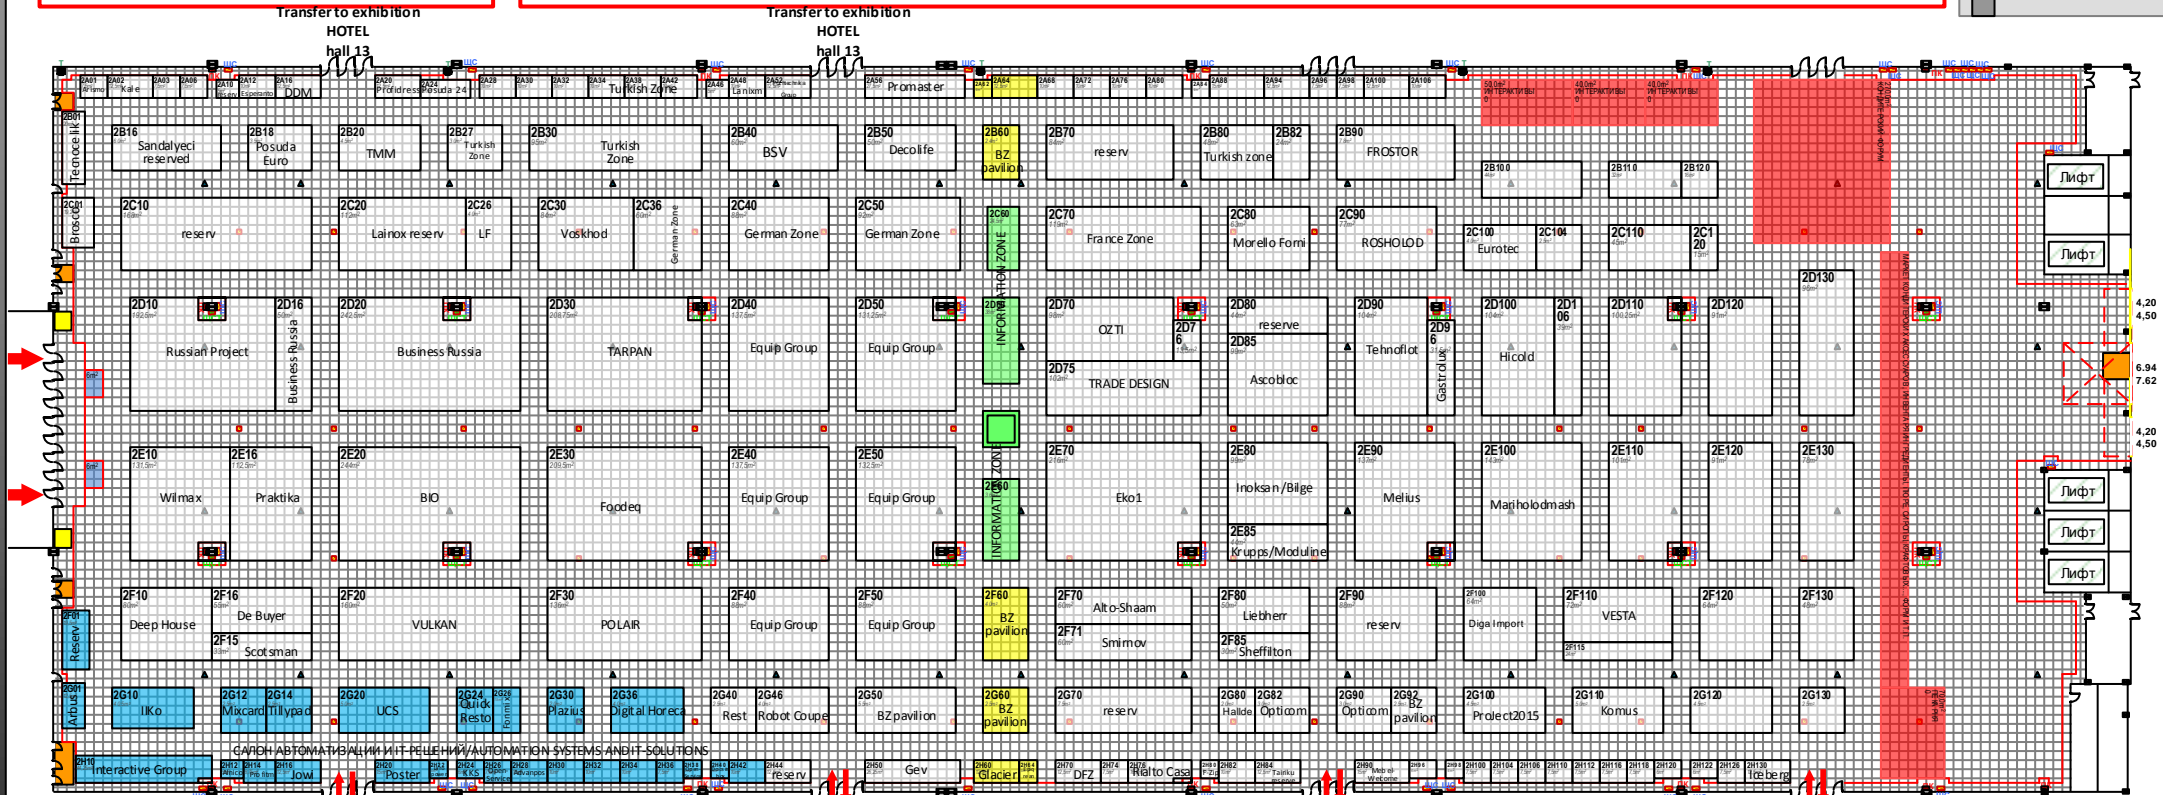

Transfer to exhibition
PIR Food
hall 15

Transfer to exhibition
PIR Food
hall 15

Transfer to exhibition
PIR Food
hall 15

Transfer to exhibition
PIR Food
hall 15

Технические характеристики: Technical characteristics:

S=17550 м²
Высота = 8,0 м.
Нагрузка на пол = 2,5 т.м²
Высота монтажных ворот = 7,62 м.
Ширина монтажных ворот = 6,94 м.

Пожарный кран Fire-coch	ПК	Щит телеком. Telecommunication board	T
Силовой щит Power board	ЩС	Лючки (водопровод, канализация) Accesses (water-supply, sewerage)	▲
Щит слаботочный Feeble current board	ЩСТ	Электрические лючки (32 А) Electrical accesses (32 A)	■
Линия ограничения застройки			